


6.b

Réseau d'adduction d'eau potable de la commune de Saint-André-de-Cruzières

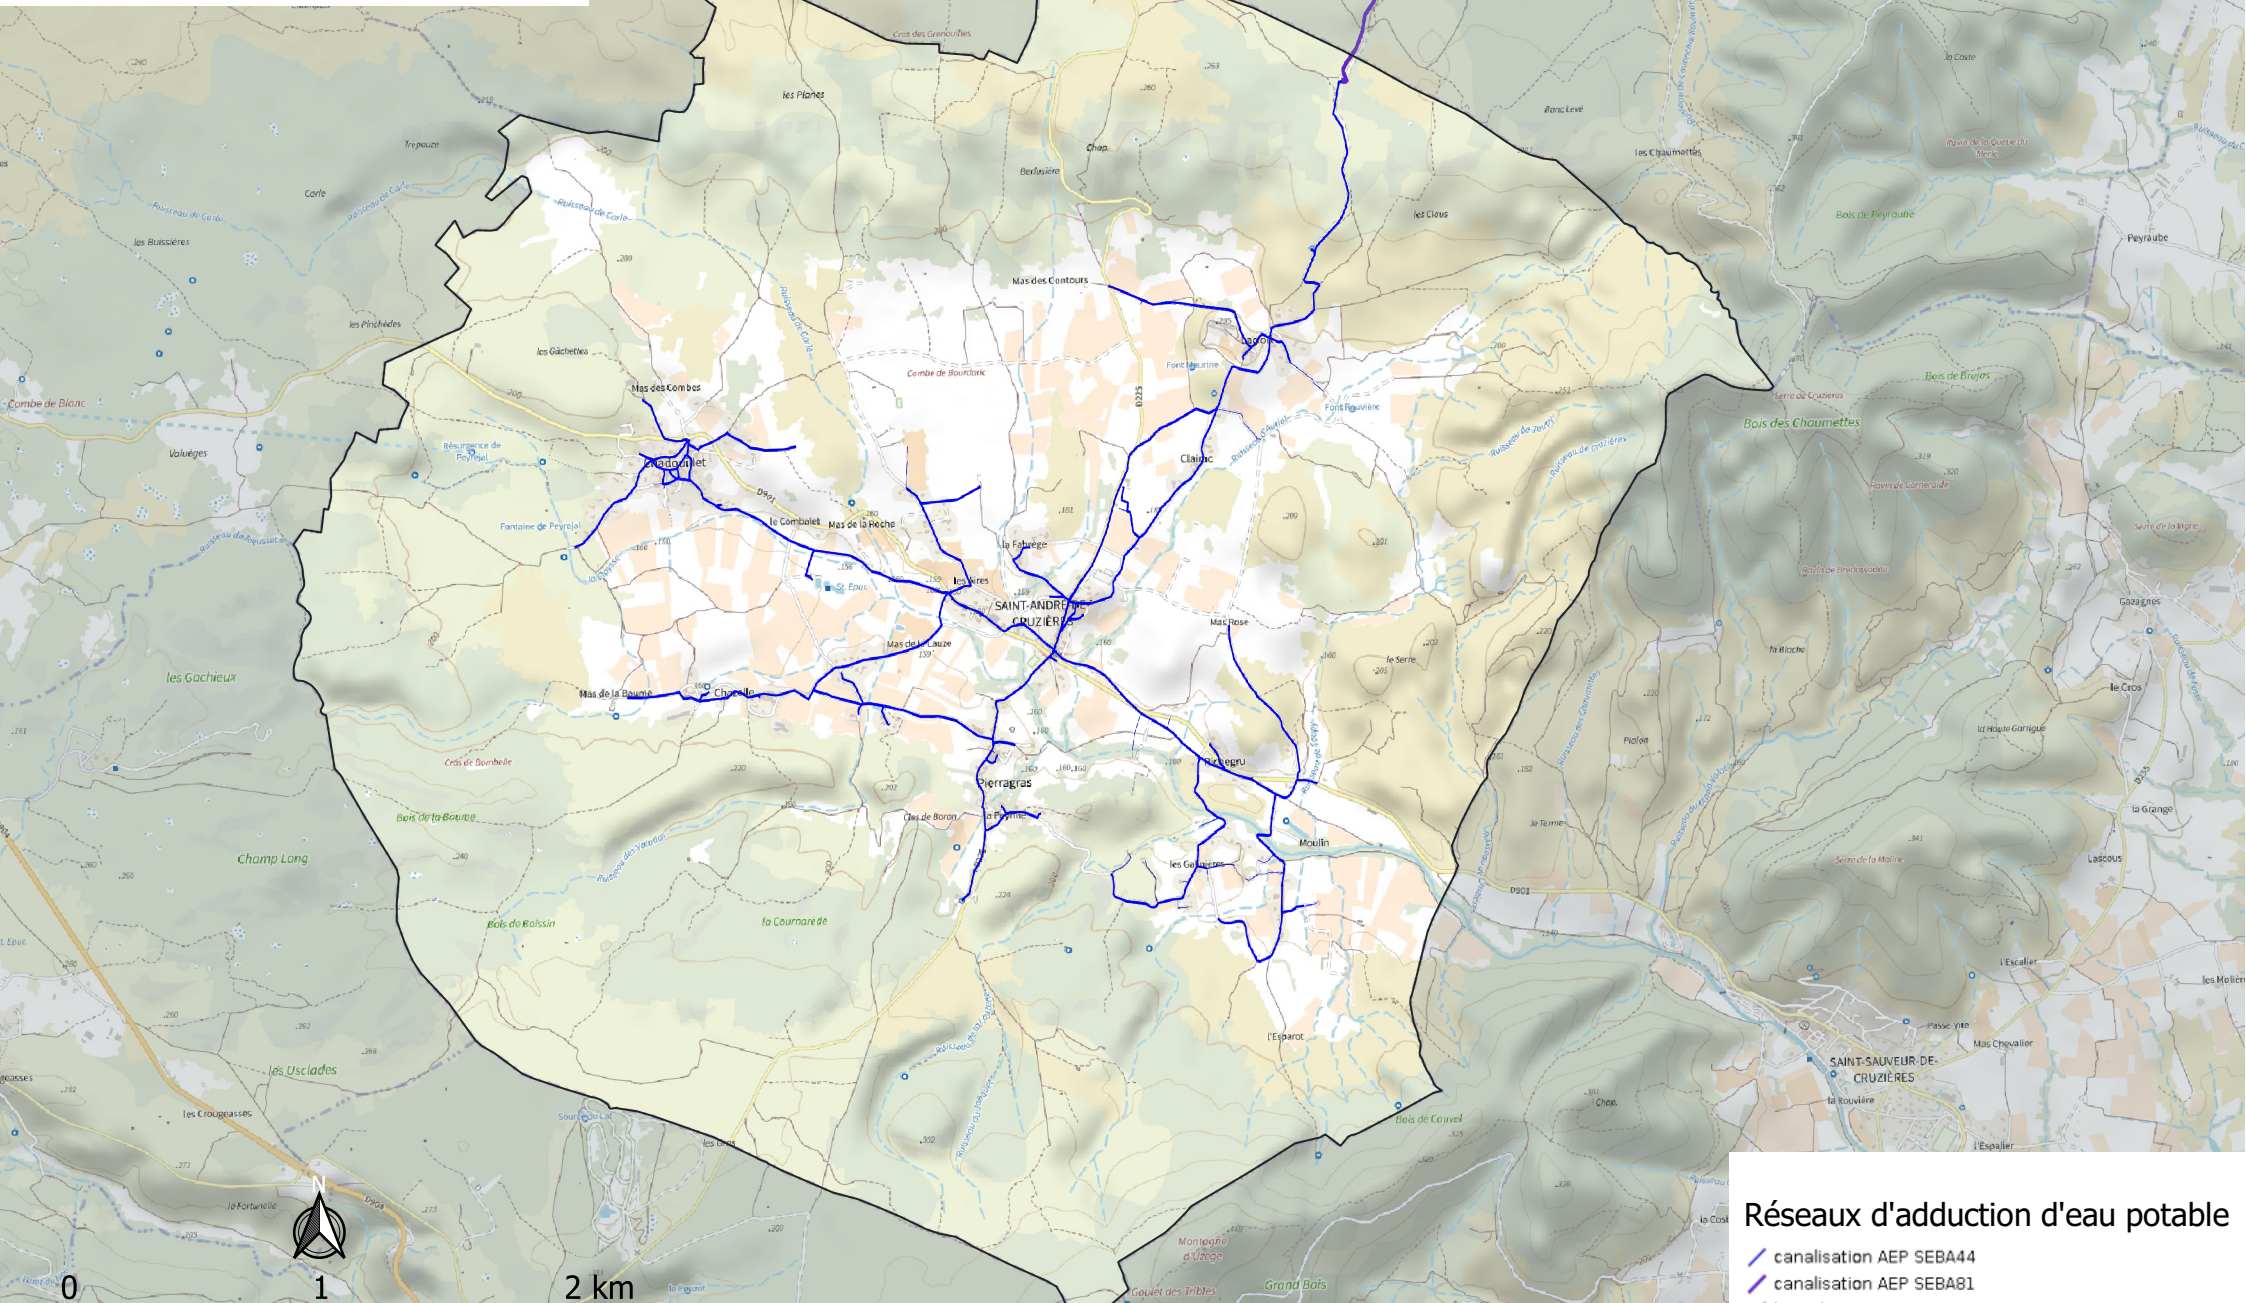

Réseaux d'adduction d'eau potable

- canalisation AEP SEBA44
- canalisation AEP SEBA81
- branchement AEP SEBA